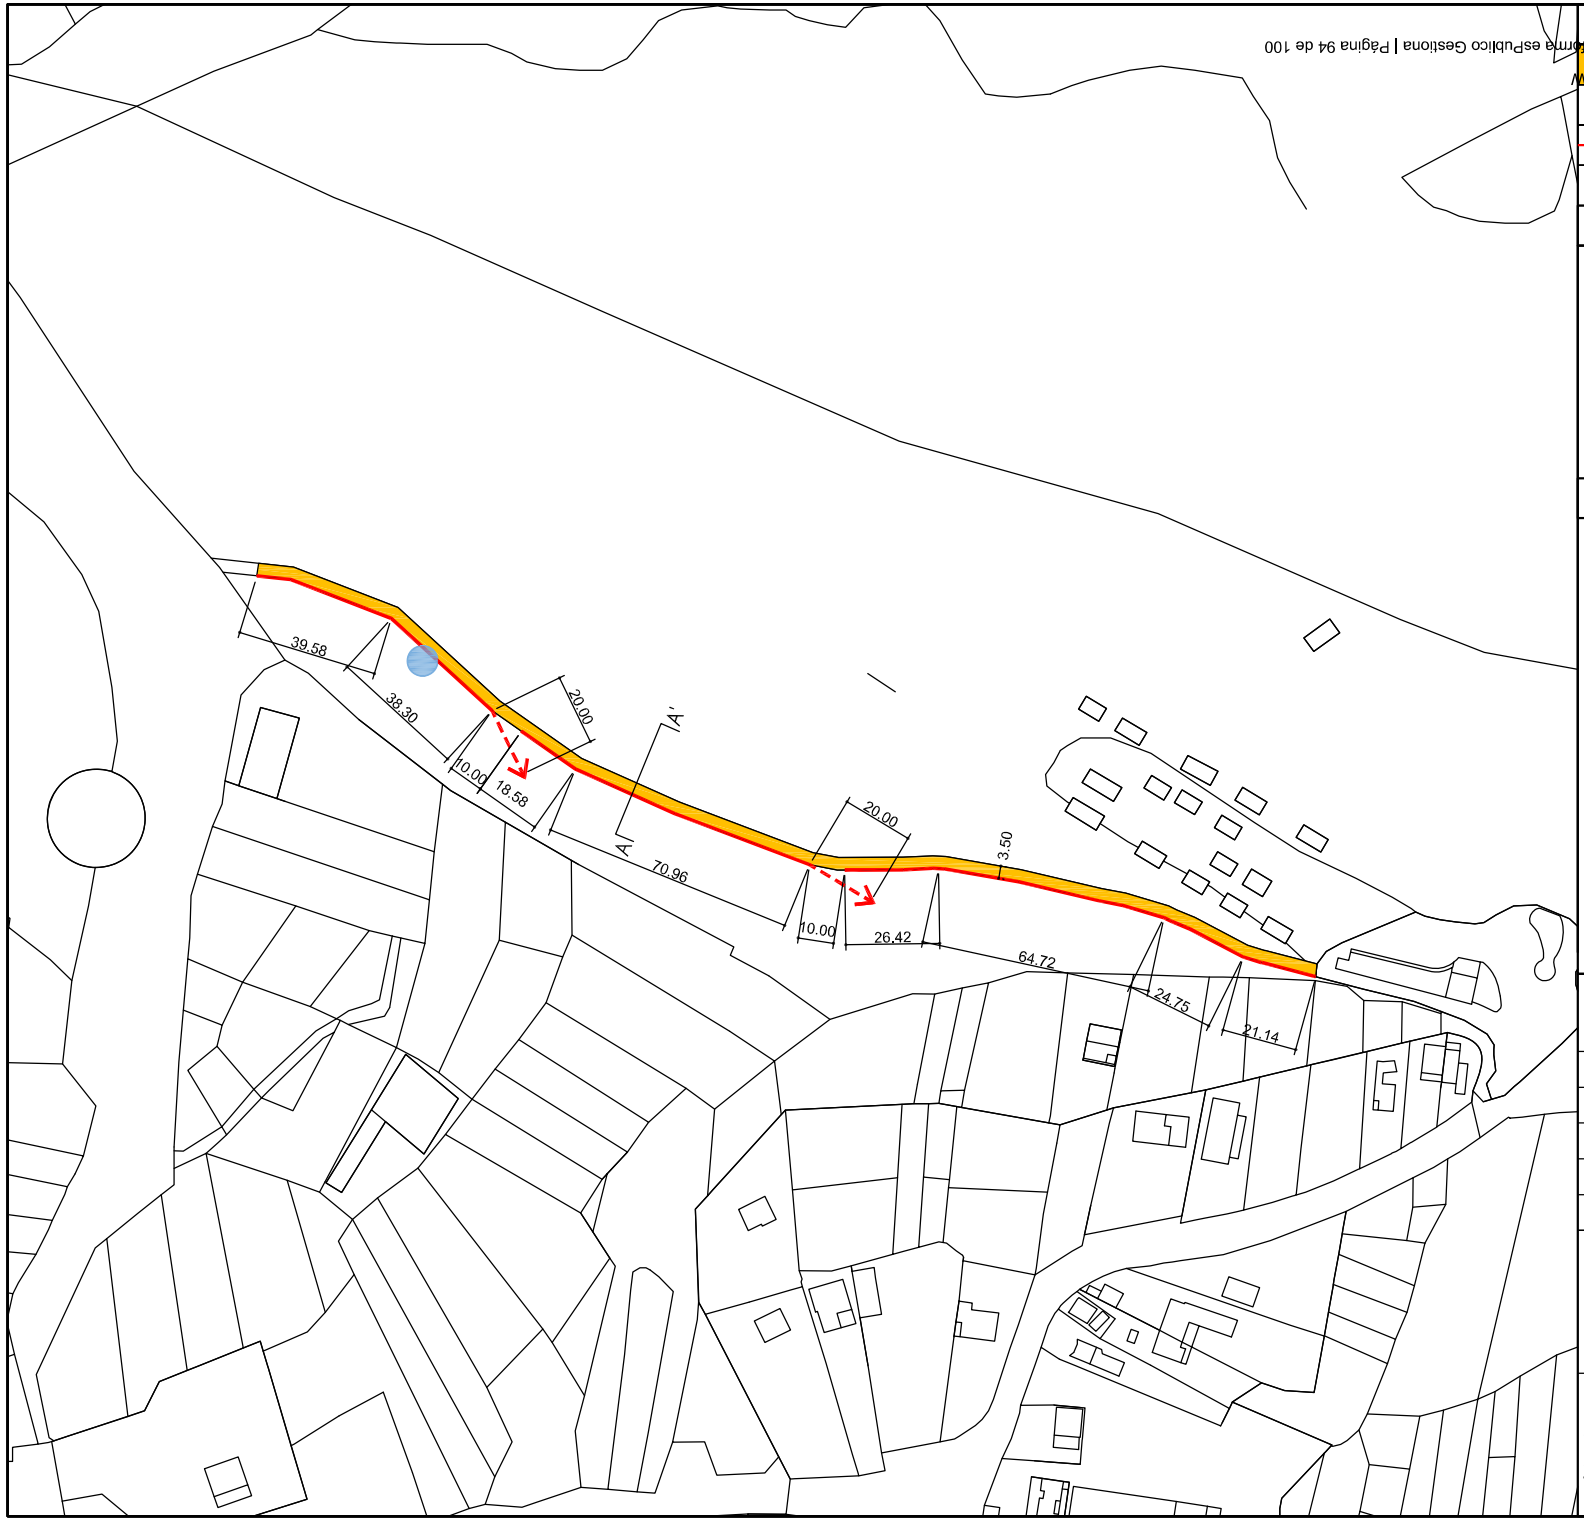

LEYENDA

	PASO SALVA CUNETA - COLECTOR SOTERRADO
	ZANJA EN TALUD Y CUNETA
	DIFUSOR DE AGUA EN CUNETA

SECCIÓN TIPO

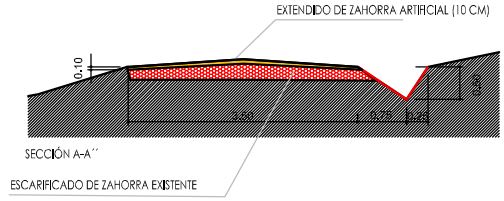

DETALLE PASOS DE AGUA

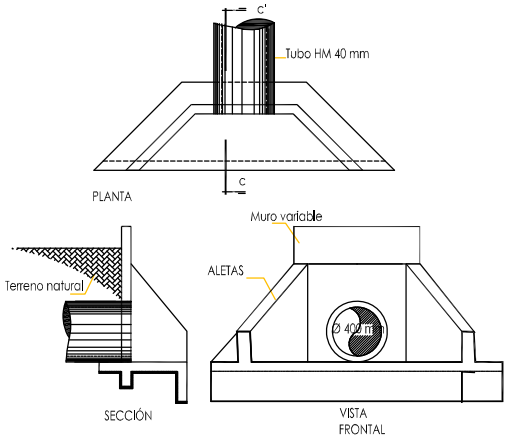

ACONDICIONAMIENTO DE INFRAESTRUCTURAS GANADERAS: CAMINO Y MANGA GANADERA EN LA ACEBEDA (MADRID)

SITUACIÓN	TERMINO MUNICIPAL LA ACEBEDA (MADRID)
PROMOTOR	AYUNTAMIENTO DE LA ACEBEDA
INGENIERO	D. LUIS MARÍA SANZ MARTÍN
FECHA	NOVIEMBRE DE 2023
ESCALA	1/1.500 - A3

EL PROMOTOR	INGENIERO DE CAMINOS, CANALES Y PUERTOS
FDO.: D. GUSTAVO MARTÍN HIDALGO	FDO.: D. LUIS MARÍA SANZ MARTÍN

TÍTULO DEL PLANO	PLANO Nº
ACTUACIÓN 01 ZONA DE CAMINO GANADERO TRAZADO Y COTAS	2

Cod. Validación: 466ALHAZ7A9WXHMXKXGTRCLW
Verificación: https://laacebeda.sedelectronica.es/
Documento firmado electrónicamente desde la plataforma esPublico Gestiona | Página 94 de 100