
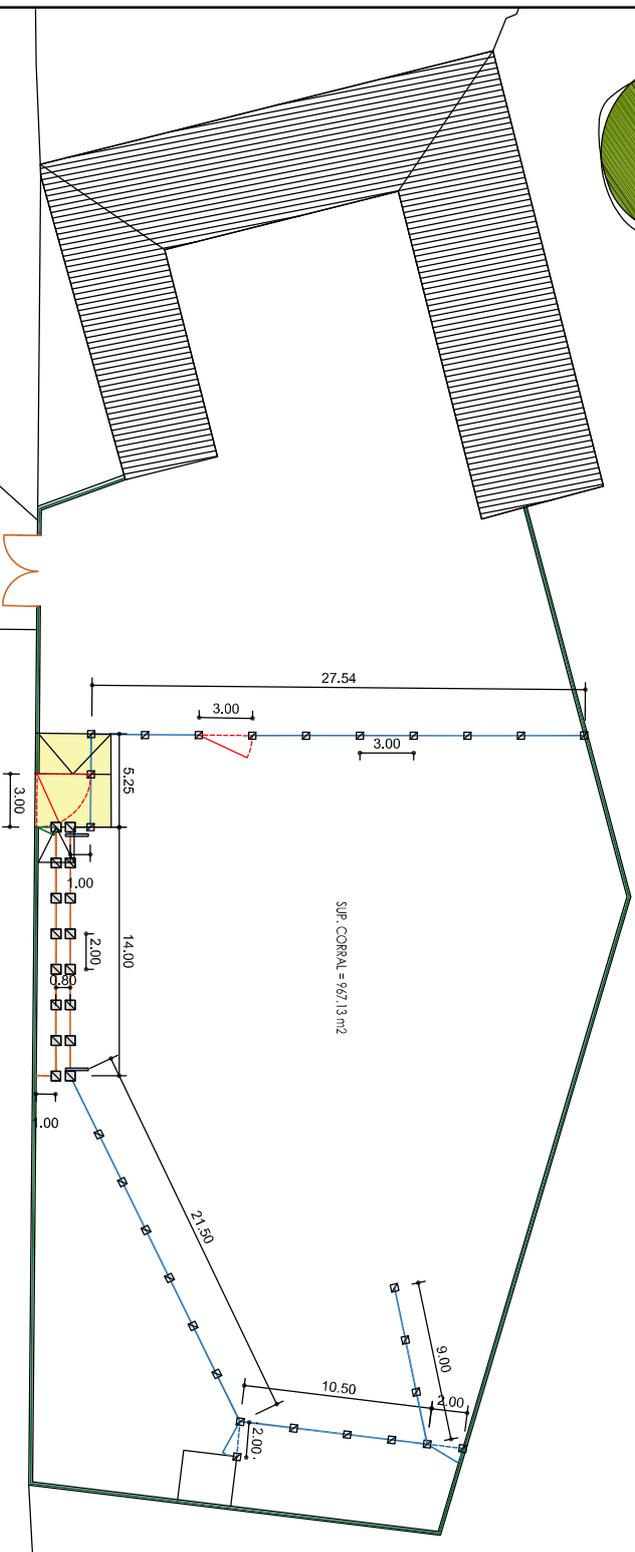


	CANCELA ABATIBLE DE UNA HOJA, DE TUBO DE AGRO DE 300X1,50 m
	CANCELA CORREDERA DE UNA HOJA, 1,00X1,76 m
	CANCELA ABATIBLE DE UNA HOJA, DE TUBO DE AGRO DE 100X1,50 m
	CERRAMIENTO DE BLOQUE EXISTENTE
	CANCELA ABATIBLE DE UNA HOJA, DE TUBO DE AGRO DE 200X1,50 m
	EMBARCADERO EXISTENTE A MANTENER

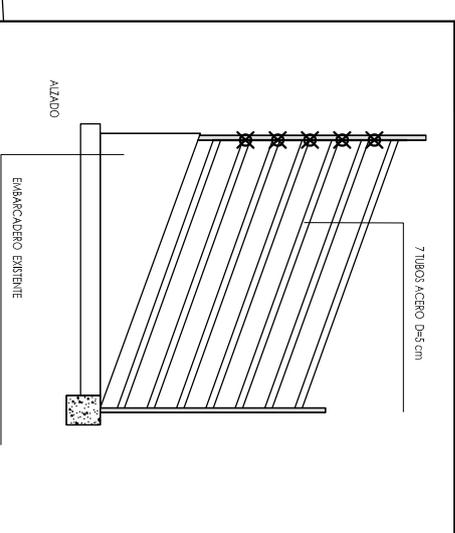

ACONDICIONAMIENTO DE INFRAESTRUCTURAS GANADERAS: CAMINO Y MANGA GANADERA EN LA ACEBEDA (MADRID)	
SITUACIÓN	TERMINO MUNICIPAL LA ACEBEDA (MADRID)
PROMOTOR	AYUNTAMIENTO DE LA ACEBEDA
INGENIERO	D. LUIS MARÍA SANZ MARTÍN
FECHA	NOVIEMBRE DE 2023
ESCALA	1/300 - A3
EL PROMOTOR	INGENIERO DE CAMINOS, CAVALES Y PUERTOS
FDO.: D. GUSTAVO MARTÍN HIDALGO	FDO.: D. LUIS MARÍA SANZ MARTÍN
TÍTULO DEL PLANO	PLANO Nº
ACTUACIÓN 02 MANGA GANADERA PROPUESTA PLANTA GENERAL	6