


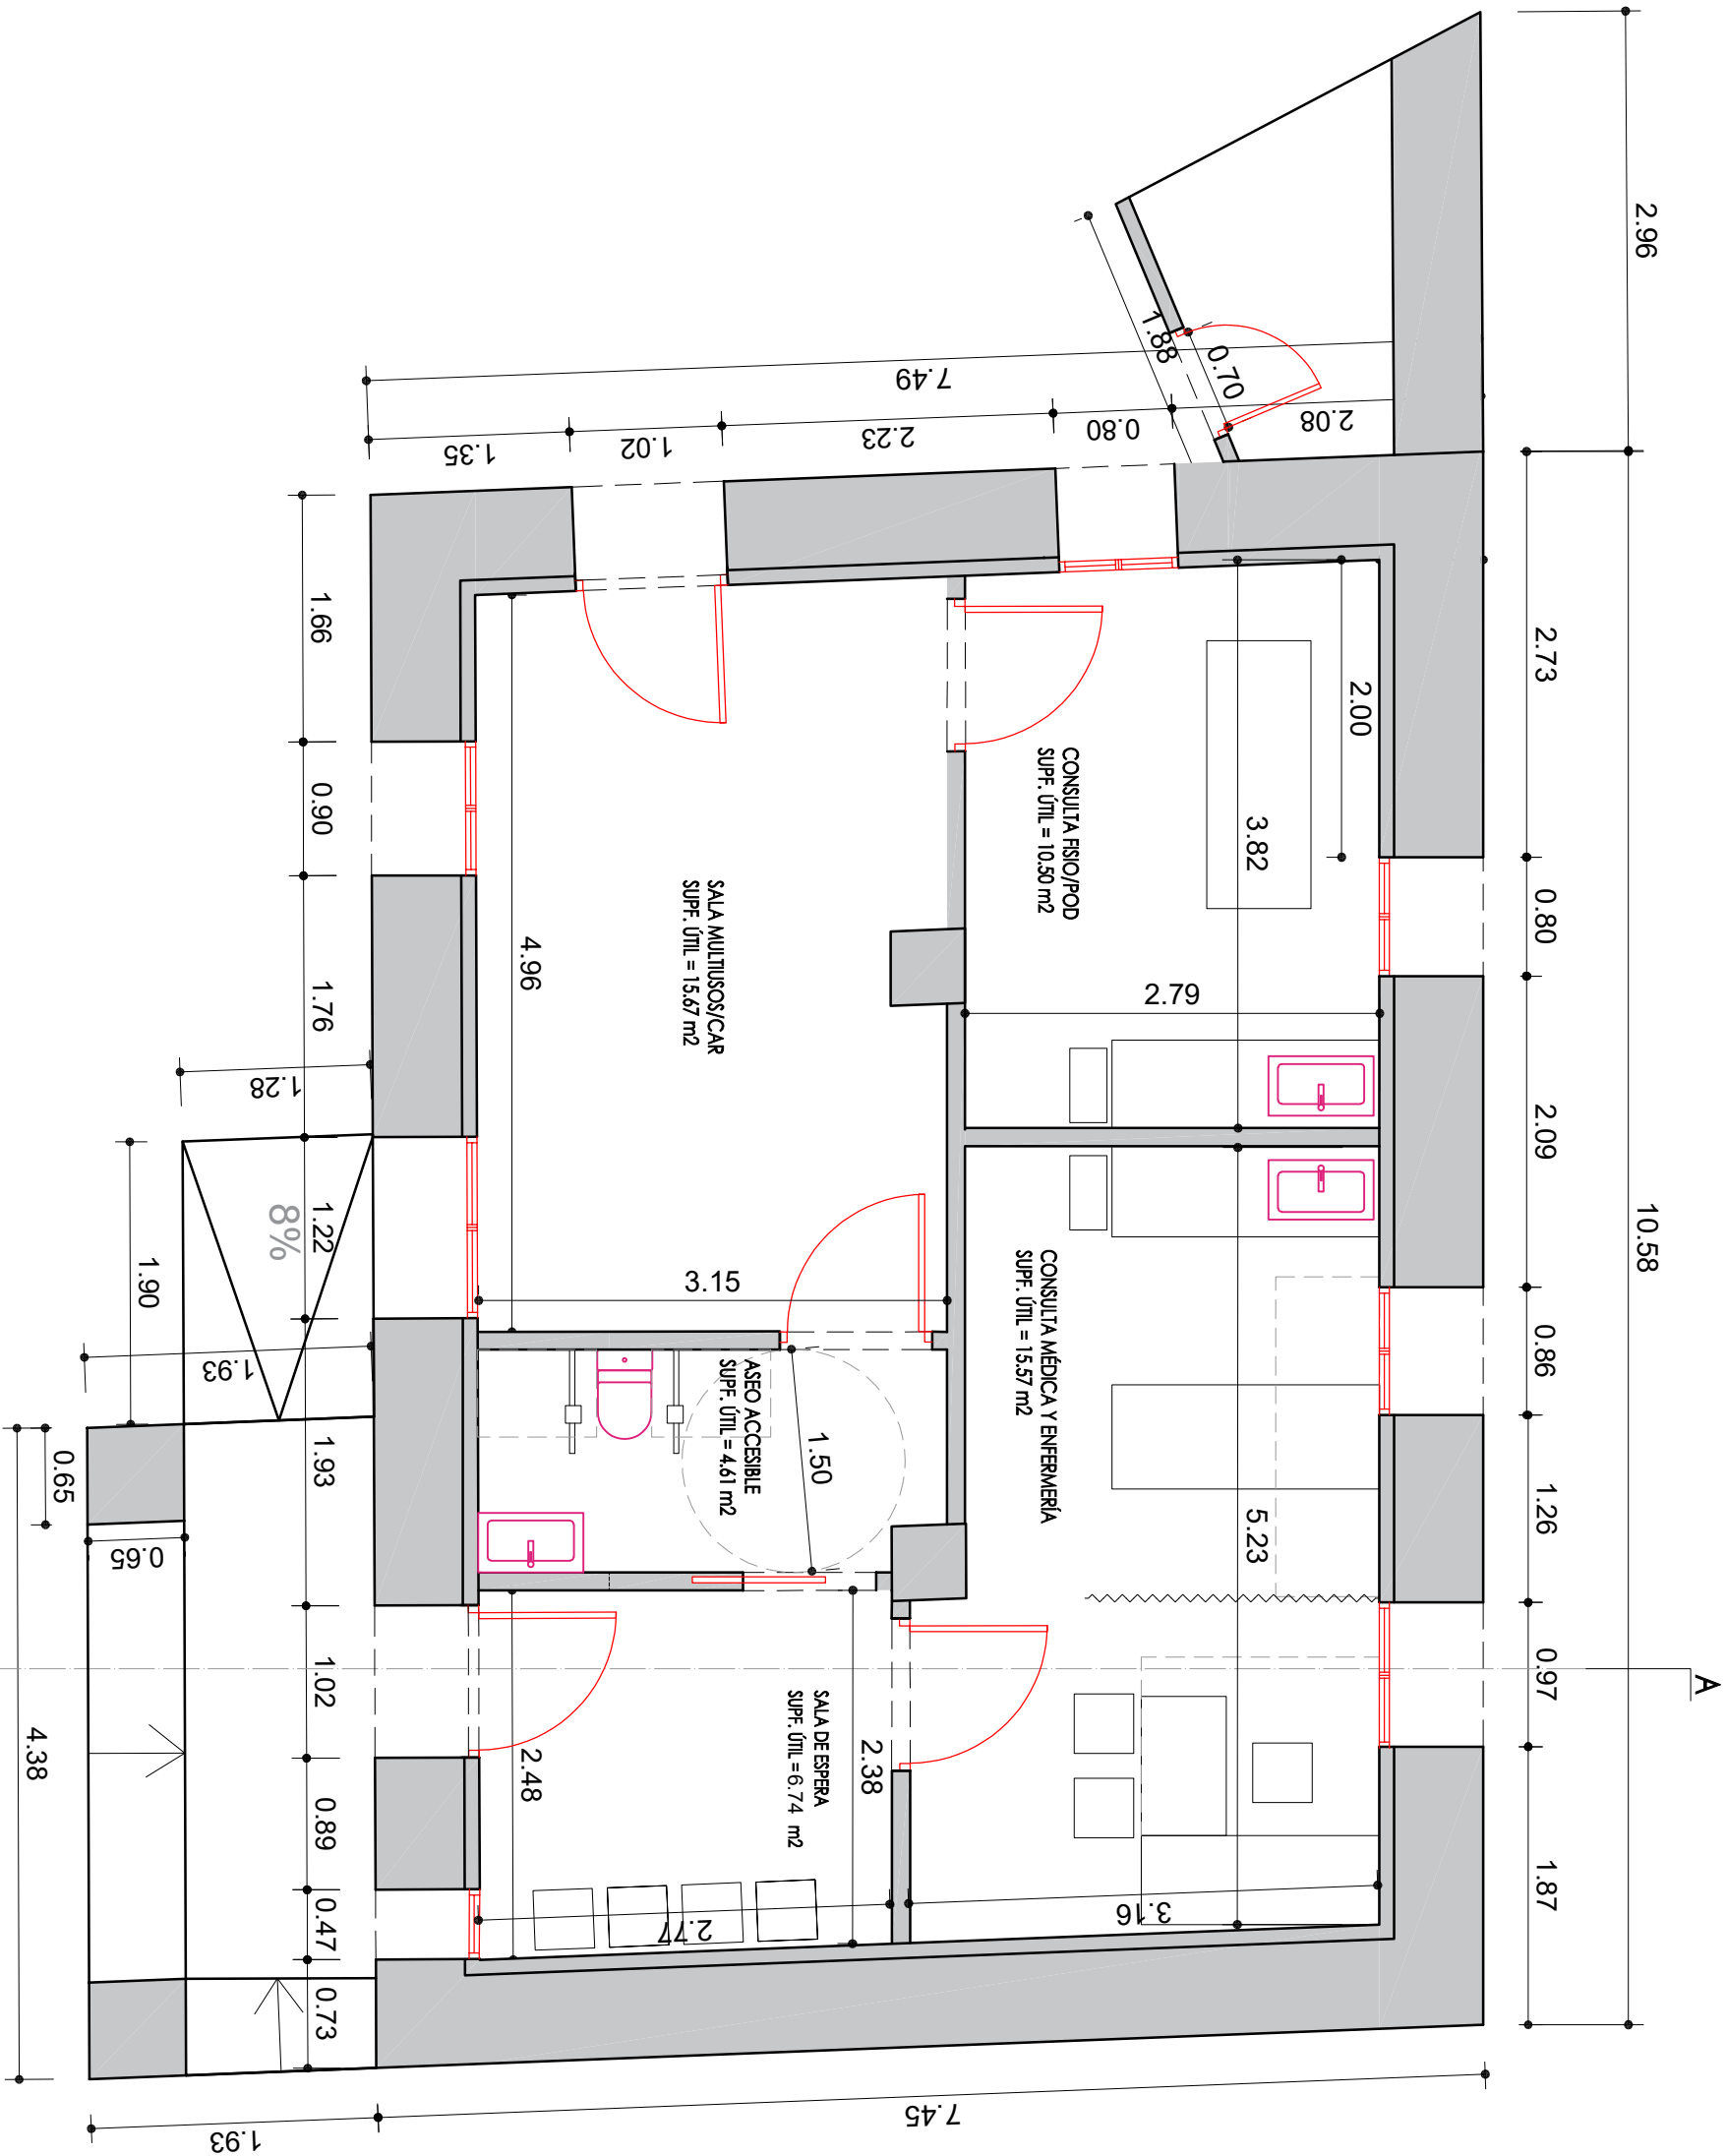

PROYECTO DE REFORMA PARA LA CASA DE LA MAESTRA.

SITUACIÓN	CALLE PUERTO, 41. LA ACEREDA (MADRID)	
PROMOTOR	AYUNTAMIENTO DE LA ACEREDA	
ARQUITECTO T.	D. JUAN RUIZ HERRERO	
FECHA	JUNIO DE 2025	
ESCALA	1/50 - A3	

EL PROMOTOR	EL ARQUITECTO T.
FDO.: D. GUSTAVO MARTÍN HIDALGO	FDO.: D. JUAN RUIZ HERRERO

TÍTULO DEL PLANO	PLANO Nº
ESTADO PROPUESTO	
PLANTA	
DISTRIBUCION, SUPERFICIES Y COTAS	